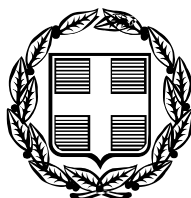


ΕΦΗΜΕΡΙΣ ΤΗΣ ΚΥΒΕΡΝΗΣΕΩΣ

ΤΗΣ ΕΛΛΗΝΙΚΗΣ ΔΗΜΟΚΡΑΤΙΑΣ

ΤΕΥΧΟΣ ΤΕΤΑΡΤΟ **Αρ. Φύλλου 522**

14 Ιουνίου 2006

ΠΕΡΙΕΧΟΜΕΝΑ

ΑΠΟΦΑΣΕΙΣ

ΑΠΟΦΑΣΕΙΣ

Αριθμ. ΠΕ.ΧΩ.οικ 2976/Φ.Τροπ. (1)

Έγκριση τροποποίησης του Εγκεκριμένου Ρυμοτομικού Σχεδίου του Δήμου Σαλαμίνας στον Κ.Χ. Πλατεία μεταξύ των οδών Αμμοχώστου, Αναπαύσεως, Περίβοιας και Λεωφόρου Αιαντείου - Σαλαμίνος.

Ο ΓΕΝΙΚΟΣ ΓΡΑΜΜΑΤΕΑΣ ΠΕΡΙΦΕΡΕΙΑΣ ΑΤΤΙΚΗΣ

Έχοντας υπόψη:

1. Το ν. 2503/1997 (ΦΕΚ 107Α/30.5.1997) «Διοίκηση, Οργάνωση, Στελέχωση της Περιφέρειας κ.λπ.».

2. Το ν. 1577/1985 «Γενικός Οικοδομικός Κανονισμός», όπως ισχύει μετά το ν. 2831/2000 (Φ.Ε.Κ. 140Α).

3. Τα άρθρα 152, 154 και 160 του από 14/27.7.1999 π.δ/τος «Κώδικας Βασικής Πολεοδομικής Νομοθεσίας» (Φ.Ε.Κ. 580Δ).

4. Την παρ.5 του άρθρου 11 του ν. 3212/2003 (ΦΕΚ 308Α/2003) «Άδεια δόμησης, πολεοδομικές και άλλες διατάξεις θεμάτων αρμοδιότητας Υπουργείου Περιβάλλοντος, Χωροταξίας και Δημοσίων Έργων».

5. Την υπ' αριθμ. 75724/1151/30.12.1983 (ΦΕΚ 767Β/30.12.1983) κοινή απόφαση Υπουργών Προεδρίας της Κυβερνήσεως και Χ.Ο.Π. «Κωδικοποίηση τροποποίηση και συμπλήρωση των Συλλογικών Οργάνων γνωμοδοτικής και αποφασιστικής αρμοδιότητος του Υπ.ΧΟΠ σε ενιαίο κείμενο».

6. Την υπ' αριθμ. οικ. 2876/ΦΣΧΟΠ/6.5.2005 απόφαση Γενικού Γραμματέα Περιφέρειας Αττικής περί «Συγκρότησης Περιφερειακού Συμβουλίου Χωροταξίας Οικισμού και Περιβάλλοντος (Περ. Σ.Χ.Ο.Π.) της Περιφέρειας Αττικής».

7. Το υπ' αριθμ. 2336/24.2.2005 έγγραφο της Δ/νσης Πολ/κού Σχεδιασμού ΥΠΕΧΩΔΕ.

8. Τις από 14.10.2005 και 20.3.2006 αιτήσεις.

9. Την υπ' αριθμ. 1702/2004 απόφαση του Διοικητικού Πρωτοδικείου Πειραιά.

10. Το υπ' αριθμ. 6599/1984 Συμβόλαιο της Συμβολαιογράφου Σαλαμίνος Αθηνάς Παναγοπούλου.

11. Την υπ' αριθμ. ΠΕΧΩ 1800/Φτροπ/14.4.2006 εισήγηση της Δ/νσης ΠΕ.ΧΩ. Περιφέρειας Αττικής.

12. Τη γνωμοδότηση του Σ.Χ.Ο.Π. της Περιφέρειας Αττικής που διατυπώθηκε στην 4η πράξη της 2ης συνεδρίασης της 18.4.2006.

13. Το γεγονός ότι υπάρχει αδυναμία επανεπιβολής της απαλλοτρίωσης αφού πέρασε άπρακτο το διάστημα των τριών μηνών προκειμένου να γνωμοδοτήσει ο Δήμος Σαλαμίνας σχετικά με το αν υπάρχει αναγκαιότητα διατήρησης του επίδικου χώρου και για την πρόθεση και δυνατότητα ή την αδυναμία άμεσης αποζημίωσης των ιδιοκτητών, αποφασίζουμε:

Εγκρίνουμε την τροποποίηση του Εγκεκριμένου Ρυμοτομικού Σχεδίου του Δήμου Σαλαμίνας στον Κ.Χ. Πλατεία μεταξύ των οδών Αμμοχώστου, Αναπαύσεως, Περίβοιας και Λεωφόρου Αιαντείου - Σαλαμίνος, με το διαχωρισμό του σε δύο τμήματα (Ο.Τ. 192Α και Κ.Χ. Πλατεία), όπως απεικονίζεται στο πρωτότυπο, θεωρημένο από την προϊσταμένη της Δ/νσης ΠΕ.ΧΩ. Περιφέρειας Αττικής διάγραμμα, φωτοαντίγραφο του οποίου δημοσιεύεται σε σμίκρυνση με την παρούσα.

Στο Ο.Τ. 192Α επιβάλλεται μέγιστο επιτρεπόμενο ύψος 8,50 μ.

Στην ιδιοκτησία 01 του Ο.Τ. 192Α επιβάλλεται εισφορά σε γη επιφάνειας 131,26 τ.μ. όπως απεικονίζεται στο παραπάνω διάγραμμα.

Η ισχύς της παρούσας απόφασης αρχίζει από τη δημοσίευσή της στην Εφημερίδα της Κυβερνήσεως.

Κατά της απόφασης αυτής προβλέπεται προσφυγή ενώπιον του Υπουργού ΠΕ.ΧΩ.Δ.Ε. εντός 30 ημερών από τη δημοσίευσή της.

Η απόφαση αυτή να δημοσιευθεί στην Εφημερίδα της Κυβερνήσεως.

Αθήνα, 10 Μαΐου 2006

Ο Γενικός Γραμματέας Περιφέρειας
ΧΑΡΑΛΑΜΠΟΣ ΜΑΝΙΑΤΗΣ

ΕΘΝΙΚΟ ΤΥΠΟΓΡΑΦΕΙΟ
Για τεχνικούς λόγους στο σχεδιάγραμμα έγινε σμίκρυνση κατά ποσοστό 31 %

ΑΡΣΗ ΑΠΑΛΛΟΤΡΙΩΣΗΣ ΤΗΣ ΙΔΙΟΚΤΗΣΙΑΣ ΜΕΛΕΤΙΟΥ ΑΛΑΙΣΚΑ & ΚΛΗΡΟΝΟΜΩΝ ΑΡΓΥΡΙΟΥ ΑΛΑΙΣΚΑ, ΚΑΤΟΠΙΝ ΤΗΣ 1702/2004 ΑΠΟΦΑΣΗΣ ΤΟΥ ΔΙΟΙΚΗΤΙΚΟΥ ΠΡΩΤΟΔΙΚΕΙΟΥ ΠΕΙΡΑΙΑ ΚΑΙ ΤΡΟΠΟΠΟΙΗΣΗ ΤΟΥ ΡΥΜΟΤΟΜΙΚΟΥ ΣΧΕΔΙΟΥ ΣΤΗ ΘΕΣΗ ΠΟΥ ΒΡΙΣΚΕΤΑΙ ΜΕΤΑΞΥ ΤΩΝ ΟΔΩΝ ΑΝΑΠΑΥΣΕΩΣ, ΠΕΡΙΒΟΙΑΣ & ΛΕΩΦ. ΣΑΛΑΜΙΝΑΣ-ΑΙΑΝΤΕΙΟΥ, ΤΟΥ ΔΗΜΟΥ ΣΑΛΑΜΙΝΑΣ, ΤΗΣ ΝΗΣΟΥ ΣΑΛΑΜΙΝΑΣ, ΝΟΜΟΥ ΑΤΤΙΚΗΣ.

Κλίμακα 1:500 ¦ Ιούλιος 2005

ΕΜΒΑΔΑ

Εμβαδόν οικοδομήσιμου χώρου	= 943.79 τ.μ.
Εισφορά σε γη (παρ. 5 του άρθρου 11 του Ν. 3212/03)	= 131.26 τ.μ.
Εμβαδόν αρχικής ιδιοκτησίας	=1075.05 τ.μ.

ΑΠΟΣΠΑΣΜΑ ΡΥΜΟΤΟΜΙΚΟΥ 1:2000



Το Οικοδομικό Τετράγωνο που περιβάλλεται από τις οδούς Αναπαύσεως, Λ. Σαλαμίνας–Αιαντείου και Περίβοιας είναι χαρακτηρισμένο ως πλατεία.

Διάταγμα Ρυμοτομίας 08-07-1977
[ΦΕΚ 254/τ.Δ'/28-07-1977]

Γ.Π.Σ. 58048/2378/16-08-1985
[ΦΕΚ 572/τ.Δ'/31-10-1985]

Γ.Π.Σ. 33810/18890/20-08-1997 (τροποποίηση)
[ΦΕΚ 1105/τ.Δ'/19-12-1997]

ΟΡΟΙ ΔΟΜΗΣΗΣ (ευρύτερης περιοχής)

Τομέας Η	
Αρτιότητα κατά κανόνα:	Π = 15 μ. Ε = 400 τ.μ.
Κάλυψη:	ως ΓΟΚ '85 (πρώην πανταχόθεν ελεύθερο)
Συντελεστής Δόμησης:	0.70 (ως Γ.Π.Σ.)
Ύψος:	ως ΓΟΚ '85
Χρήση γης:	Γενική Κατοικία επί Λ. Αιαντείου (ως Γ.Π.Σ.)
Αρχιτεκτονική Επιτροπή	

ΥΠΟΜΝΗΜΑ

- - - - - - Καταργούμενες Ρ.Γ.

——— Προτεινόμενες Ρ.Γ.

——— Προτεινόμενες Ο.Γ.

ΕΛΛΗΝΙΚΗ ΔΗΜΟΚΡΑΤΙΑ
ΠΕΡΙΦΕΡΕΙΑ ΑΤΤΙΚΗΣ
Συνοδεύει την υπ' αριθμ. ... απόφαση του
... ΓΡΑΜΜΑΤΕΑ
ΠΕΡΙΦΕΡΕΙΑΣ ΑΤΤΙΚΗΣ
Η ΔΙΕΥΘΥΝΤΡΙΑ
ΔΙΕΠΕ ΠΕΧΩ
Αθήνα ...
ΚΑΛΛΙΟΠΗ ΚΑΡΔΑΜΙΤΣΗ

ΚΤΗΜΑΤΟΛΟΓΙΚΟΣ ΠΙΝΑΚΑΣ

Κ/Α	ΙΔΙΟΚΤΗΤΕΣ	ΔΙΕΥΘΥΝΣΗ		
01	Αλαΐσκα Αφροδίτη	Ασκληπιού	60	Σαλαμίνα
01	Αλαΐσκας Αθανάσιος	Ασκληπιού	60	Σαλαμίνα
01	Αλαΐσκας Περικλής	Ασκληπιού	60	Σαλαμίνα
01	Αλαΐσκας Μελέτιος	Ρήγα Φεραίου	20	Σαλαμίνα
02	Σοφρά Μαρία	Δαμάλα	2	Σαλαμίνα
03	Άγνωστος			
04	Αρκοπούλου Σταματία	Αναλήψεως	5	Νίκαια
04	Λεσιώτης Δήμητριος	Αναλήψεως	5	Νίκαια
04	Λεσιώτης Κωνσταντίνος	Παλαιολόγου	20	Κορυδαλλός
04	Λεσιώτης Παντελής	Αναλήψεως	5	Νίκαια
05	Κρουστάλλης Αργύριος	Μαραθώνος	47	Σαλαμίνα
05	Κρουστάλλης Ιωάννης	Μαραθώνος	49	Σαλαμίνα
05	Κρουστάλλης Κωνσταντίνος	Ακτή Καραϊσκάκη	19	Σαλαμίνα
05	Κρουστάλλης Σπυλιανός	Ακτή Καραϊσκάκη	19	Σαλαμίνα
06	Καρνέσης Ηλίας	Αμμοχώστου	5	Σαλαμίνα
07	Βέννας Ιωάννης	Ακτή Καραϊσκάκη	43	Σαλαμίνα
07	Βέννας Περικλής	Ακτή Καραϊσκάκη	43	Σαλαμίνα
08	Μπούτση Αικατερίνη	Αγ. Χαραλάμπους	10	Σαλαμίνα
08	Μπούτση Ευφροσύνη	Περίβοιας	4	Σαλαμίνα
08	Μπούτσης Νικόλαος	Περίβοιας	4	Σαλαμίνα
09	Δήμος Σαλαμίνας	Λ. Αιαντείου	4	Σαλαμίνα
10	Παπαϊσιδώρου Ευαγγελία	Πεισιστράτους	30	Σαλαμίνα
10	Παπαϊσιδώρου Σταμάτιος	Πεισιστράτους	30	Σαλαμίνα
11	Χατζηκώστα Αικατερίνη	Ναυαρίνου	9	Σαλαμίνα
11	Χατζηκώστα Σταυρούλα	Ναυαρίνου	9	Σαλαμίνα
11	Χατζηκώστας Νικόλαος	Μητρομάρα	28	Σαλαμίνα
11	Χατζηκώστας Φώτιος	Μητρομάρα	28	Σαλαμίνα
12	Αλαΐσκα Αφροδίτη	Ασκληπιού	60	Σαλαμίνα
12	Αλαΐσκας Αθανάσιος	Ασκληπιού	60	Σαλαμίνα
12	Αλαΐσκας Περικλής	Ασκληπιού	60	Σαλαμίνα
12	Αλαΐσκας Μελέτιος	Ρήγα Φεραίου	20	Σαλαμίνα
12	Αλαΐσκας Βασίλειος	Πάρ. Αναπαύσεως	26	Σαλαμίνα
12	Μαρούδης Δημήτριος	Χίου	11	Σαλαμίνα

ΤΕΧΝΙΚΟ ΓΡΑΦΕΙΟ ΜΕΛΕΤΩΝ
ΠΑΝΑΓΙΩΤΗΣ ΧΙΩΤΗΣ ΤΟΠΟΓΡΑΦΟΣ ΜΗΧ/ΚΟΣ Ε.Μ.Π.

Κονίτσης 1, 183 45 Μοσχάτο
Τηλ. 210-9561254, Τηλ/Fax 210-9578418, email:hiotis@tee.gr

ΕΡΓΟΔΟΤΗΣ
ΜΕΛΕΤΙΟΣ ΑΛΑΙΣΚΑΣ

ΕΡΓΟ
ΤΡΟΠΟΠΟΙΗΣΗ ΡΥΜΟΤΟΜΙΚΟΥ ΣΧΕΔΙΟΥ

ΘΕΣΗ
ΟΔΟΣ ΑΝΑΠΑΥΣΕΩΣ, ΟΔΟΣ ΠΕΡΙΒΟΙΑΣ ΚΑΙ ΛΕΩΦΟΡΟΣ ΣΑΛΑΜΙΝΑΣ-ΑΙΑΝΤΕΙΟΥ

ΘΕΜΑ ΣΧΕΔΙΟΥ
ΤΟΠΟΓΡΑΦΙΚΟ ΔΙΑΓΡΑΜΜΑ

ΑΡΙΘΜΟΣ ΣΧΕΔΙΟΥ: Α1

ΚΛΙΜΑΚΑ 1:500

ΧΡΟΝΟΣ ΜΕΛΕΤΗΣ : ΙΟΥΛΙΟΣ 2005

ΥΠΟΓΡΑΦΗ | ΣΦΡΑΓΙΔΑ

ΧΙΩΤΗΣ Ν. ΠΑΝΑΓΙΩΤΗΣ
ΔΙΠΛ. ΑΓΡΟΝΟΜΟΣ - ΤΟΠΟΓΡΑΦΟΣ ΜΗΧΑΝΙΚΟΣ
ΕΘΝΙΚΟΥ ΜΕΤΣΟΒΙΟΥ ΠΟΛΥΤΕΧΝΕΙΟΥ
ΜΕΛΟΣ Τ.Ε.Ε. ΑΡΙΘΜ. ΜΗΤΡΩΟΥ 36866
ΚΟΝΙΤΣΗΣ 1 ΜΟΣΧΑΤΟ ΤΗΛ. 5561254 ΦΑΞ. 9578418

ΑΡΧΕΙΟ: Τ1.FPL

Αριθμ. 2875 (2)

Κήρυξη ως αναδασωτέας εκτάσεως εμβαδού πεντακοσίων τριάντα εννέα τετραγωνικών μέτρων και εννιακοσίων είκοσι επτά χιλιοστών (539,927) στη θέση «Σκαμνιά» περιφέρειας του Δημ. Διαμερίσματος Άνω Καλεντίνης Δήμου Ηράκλειας, του Νομού Άρτας.

Ο ΓΕΝΙΚΟΣ ΓΡΑΜΜΑΤΕΑΣ ΠΕΡΙΦΕΡΕΙΑΣ ΗΠΕΙΡΟΥ

Έχοντας υπόψη:

1. Τις διατάξεις:

α. Του άρθρου 117 παρ. 3 του Συντάγματος

β. Του ν. 998/1979 «περί Προστασίας των Δασών και Δασικών εν γένει εκτάσεων της Χώρας και συγκεκριμένα: (α) του αρθρ. 38 παρ. 1 και (β) του αρθρ. 41 παρ. 1 και 2.

γ. Του ν. 2503/1997 «Διοίκηση - Οργάνωση - Στελέχωση της περιφέρειας κ.λπ.».

δ. Του ν. 2647/1998 «Μεταβίβαση αρμοδιοτήτων κ.λπ.».

2. Τις διαταγές του Υπουργείου Γεωργίας α) 160417/1180/8.7.1980 και 182447/3049/24.9.1980.

3. Την υπ' αριθμ. 20538/27.9.2005 (ΦΕΚ 1450/τ.Β/21.10.2005) απόφαση του Γενικού Γραμματέα Περιφέρειας Ηπείρου «Περί μεταβίβασης αρμοδιοτήτων, παροχής εξουσιοδότησης υπογραφής κ.λπ. με εντολή Γενικού Γραμματέα Περιφέρειας Ηπείρου».

4. Την υπ' αριθμ. 2592/8.5.2006 εισήγηση της Δ/νσης Δασών Ν. Άρτας, αποφασίζουμε:

Κηρύσσουμε ως αναδασωτέα, διακατεχόμενη δασική έκταση εμβαδού πεντακοσίων τριάντα εννέα και εννιακοσίων είκοσι επτά χιλιοστών του τετραγωνικού μέτρου (539,927). Η έκταση αυτή βρίσκεται στη θέση «Σκαμνιά» περιφέρειας του Δήμου Ηράκλειας του Νομού Άρτας, απεικονίζεται με στοιχεία: Α - Β - Γ - Δ - Ε - Ζ - Α στο προσαρτημένο στην παρούσα απόφαση μας τοπογραφικό σχεδιάγραμμα, το οποίο αποτελεί αναπόσπαστο μέρος αυτής και έχει όρια:

ΑΝΑΤΟΛΙΚΑ: Με ιδιοκτησίες Χρήστου Θ. και Ιωάννη Η. Καραφλή.

ΔΥΤΙΚΑ: Με διακατεχόμενη δασική έκταση αειφύλλων πλατύφυλλων Άνω Καλεντίνης.

ΒΟΡΕΙΑ: Με διακατεχόμενη δασική έκταση αειφύλλων πλατύφυλλων Άνω Καλεντίνης.

ΝΟΤΙΑ: Με ιδιοκτησία Χρήστου Θ. και Ιωάννη Η. Καραφλή και διακατεχόμενη δασική έκταση Άνω Καλεντίνης.


Σκοποί της κήρυξης της ανωτέρω εκτάσεως ως αναδασωτέας είναι η διατήρηση του δασικού χαρακτήρα αυτής και ο αποκλεισμός διάθεσης της για άλλη χρήση καθώς και η αποκατάσταση της καταστραφείσας από παράνομη εκχέρσωση δασικής βλάστησης αποτελούμενης από δάσος αειφύλλων πλατύφυλλων (η υπόψη έκταση πριν την καταστροφή της αποτελούσε δασική έκταση αειφύλλων πλατύφυλλων).

Με την απόφαση μας αυτή δεν προκαλείται δαπάνη σε βάρος του κρατικού προϋπολογισμού.

Η απόφαση αυτή να δημοσιευθεί στην Εφημερίδα της Κυβερνήσεως.

Ιωάννινα, 19 Μαΐου 2006

Ο Γενικός Γραμματέας Περιφέρειας
ΔΗΜΗΤΡΙΟΣ ΠΑΝΟΖΑΧΟΣ

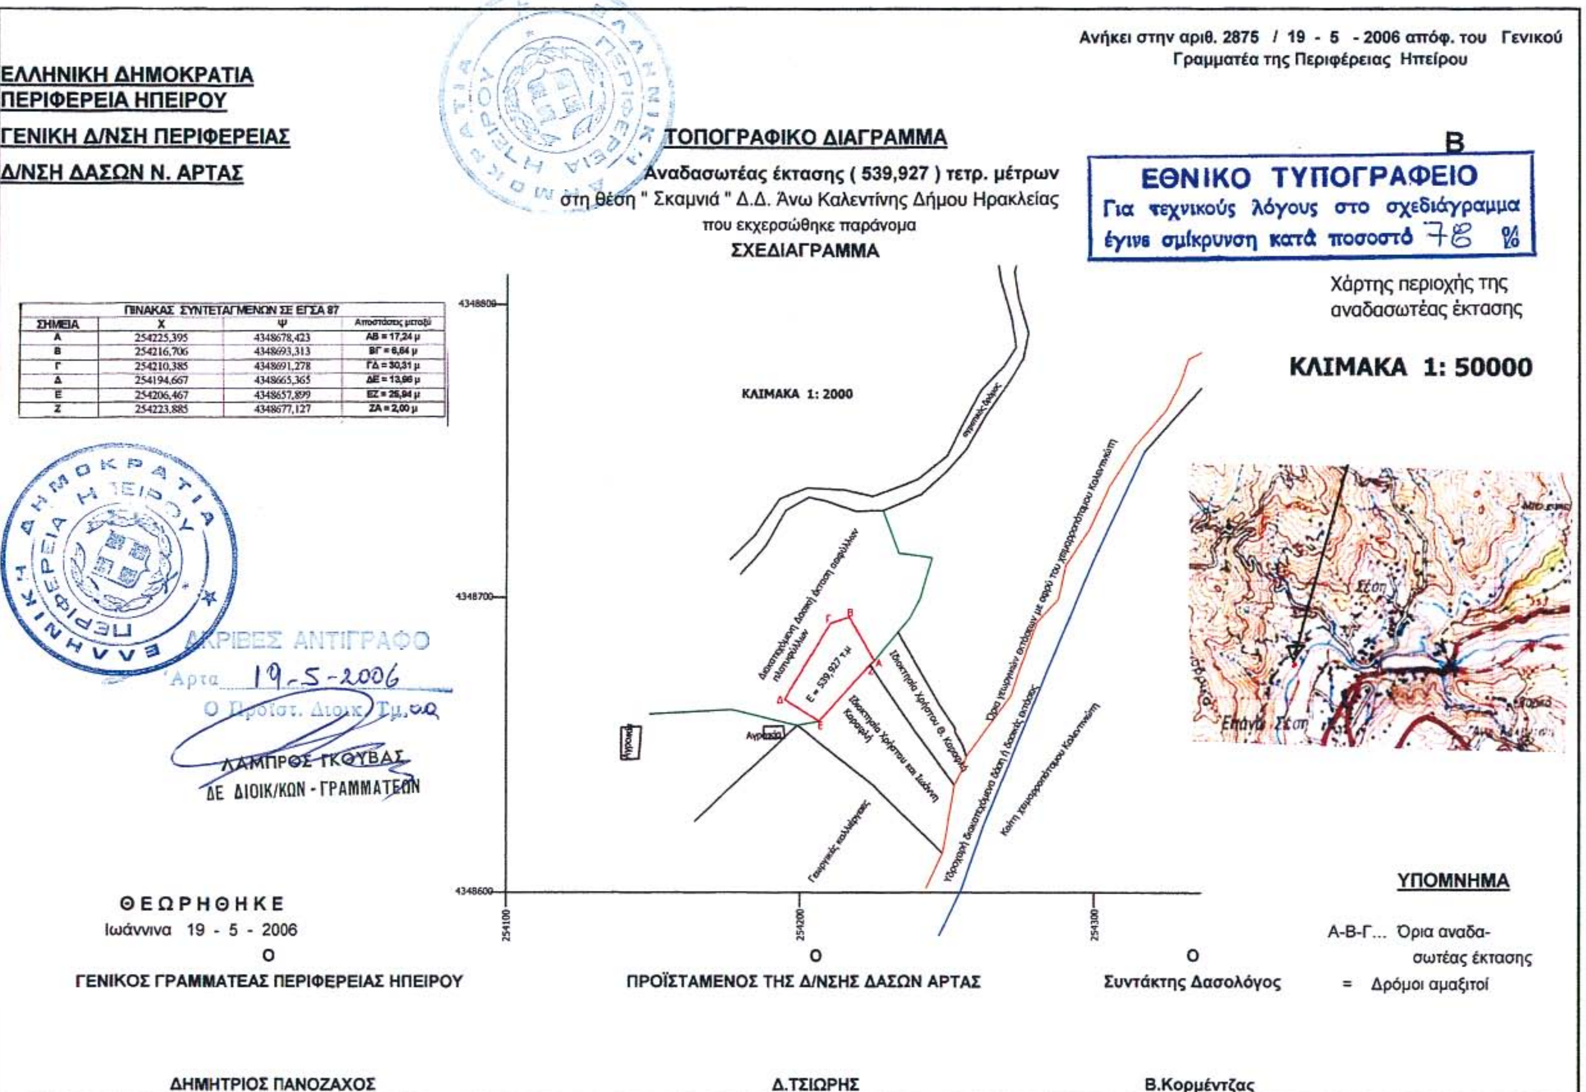

Ανήκει στην αριθ. 2875 / 19 - 5 - 2006 απόφ. του Γενικού Γραμματέα της Περιφέρειας Ηπείρου

ΕΛΛΗΝΙΚΗ ΔΗΜΟΚΡΑΤΙΑ
ΠΕΡΙΦΕΡΕΙΑ ΗΠΕΙΡΟΥ
ΓΕΝΙΚΗ Δ/ΝΣΗ ΠΕΡΙΦΕΡΕΙΑΣ
Δ/ΝΣΗ ΔΑΣΩΝ Ν. ΑΡΤΑΣ

ΤΟΠΟΓΡΑΦΙΚΟ ΔΙΑΓΡΑΜΜΑ

Αναδασωτέας έκτασης (539,927) τετρ. μέτρων
στη θέση " Σκαμνιά " Δ.Δ. Άνω Καλεντίνης Δήμου Ηρακλείας
που εχχερσώθηκε παράνομα

ΣΧΕΔΙΑΓΡΑΜΜΑ

Β

ΕΘΝΙΚΟ ΤΥΠΟΓΡΑΦΕΙΟ
Για τεχνικούς λόγους στο σχεδιάγραμμα έγινε σμίκρυνση κατά ποσοστό 78 %

ΠΙΝΑΚΑΣ ΣΥΝΤΕΤΑΓΜΕΝΩΝ ΣΕ ΕΓΣΑ 87			
ΣΗΜΕΙΑ	Χ	Ψ	Αποστάσεις μεταξύ
Α	254225,395	4348678,423	ΑΒ = 17,24 μ
Β	254216,706	4348693,313	ΒΓ = 6,64 μ
Γ	254210,385	4348691,278	ΓΔ = 30,31 μ
Δ	254194,667	4348665,365	ΔΕ = 13,96 μ
Ε	254206,467	4348657,899	ΕΖ = 25,94 μ
Ζ	254223,885	4348677,127	ΖΑ = 2,00 μ

ΑΚΡΙΒΕΣ ΑΝΤΙΓΡΑΦΟ
Άρτα 19-5-2006
Ο Προϊστ. Διοικ. Τμ.
ΛΑΜΠΡΟΣ ΓΚΟΥΒΑΣ
ΔΕ ΔΙΟΙΚ/ΚΩΝ - ΓΡΑΜΜΑΤΕΩΝ

ΘΕΩΡΗΘΗΚΕ
Ιωάννινα 19 - 5 - 2006
Ο
ΓΕΝΙΚΟΣ ΓΡΑΜΜΑΤΕΑΣ ΠΕΡΙΦΕΡΕΙΑΣ ΗΠΕΙΡΟΥ

ΔΗΜΗΤΡΙΟΣ ΠΑΝΟΖΑΧΟΣ

Ο
ΠΡΟΪΣΤΑΜΕΝΟΣ ΤΗΣ Δ/ΝΣΗΣ ΔΑΣΩΝ ΑΡΤΑΣ

Δ.ΤΣΙΩΡΗΣ

Ο
Συντάκτης Δασολόγος

Β.Κορμέντζας

ΥΠΟΜΝΗΜΑ

Α-Β-Γ... Όρια αναδασωτέας έκτασης
= Δρόμοι αμαξιτοί

Αριθμ. 2425 (3)

Κήρυξη ως αναδασωτέας έκτασης εμβαδού Ε1=425,43 τ.μ. και Ε2=238,60 τ.μ., στη θέση «Δάφνη» Δημοτικού Διαμερίσματος Αγ. Νικολάου του Δήμου Σιθωνίας.

Ο ΓΕΝΙΚΟΣ ΓΡΑΜΜΑΤΕΑΣ ΠΕΡΙΦΕΡΕΙΑΣ
ΚΕΝΤΡΙΚΗΣ ΜΑΚΕΔΟΝΙΑΣ

Έχοντας υπόψη:

1. Τις διατάξεις του άρθρου 117 παρ. 3 του Συντάγματος της χώρας.

2. Τις Διατάξεις του ν. 998/1979 «Περί Προστασίας Δασών κ.λπ. και ειδικότερα:

I. Του άρθρου 41 παρ. 1

II. Του άρθρου 38.

3. Τις Διαταγές του Υπουργείου Γεωργίας:

I. 160417/1180/8.7.1970

II. 182447/3049/24.9.1980.

4. Την υπ' αριθμ. 2080/16.5.2006 Πρόταση του Δασαρχείου Πολυγύρου.

5. Τις Διατάξεις του άρθρου 1 παρ. 2 του ν. 2503/1997 «Μεταβίβαση αρμοδιοτήτων στον Γενικό Γραμματέα Περιφέρειας».

6. Την υπ' αριθμ. 5631/11.8.2000 απόφαση Γενικού Γραμματέα Περιφέρειας Κεντρικής Μακεδονίας «Κατανομή αρμοδιοτήτων στους προϊσταμένους των Δασικών Υπηρεσιών», αποφασίζουμε:

Κηρύσσουμε ως αναδασωτέες εκτάσεις εμβαδού Ε1=425,43 και Ε2=238,60 τ.μ., στη θέση «Δάφνη», Δημοτικού Διαμερίσματος Αγ. Νικολάου, του Δήμου Σιθωνίας Ν. Χαλκιδικής με σκοπό την προστασία και την αναδάσωση με φυσική αναγέννηση των εκτάσεων, που εκχερσώθηκαν παράνομα από τους Δημητρέλη Χρήστο και Δημητρέλη Ευάγγελο.

Η έκταση με στοιχεία Α-Β-Γ....Κ-Λ-Α, εμβαδού Ε1=425,43 τ.μ. συνορεύει:

Βόρεια: Με Ρέμα.

Νότια: Με Δάσος.

Ανατολικά: Με φερόμενη ιδιοκτησία Σκοπελίτη Γεωργίου.

Δυτικά: Με δάσος.

Η έκταση με στοιχεία Μ-Ν-....Φ-Χ-Μ, εμβαδού Ε2=238,60 τ.μ., συνορεύει:

Βόρεια: Με ρέμα.

Νότια: Με φερόμενη ιδιοκτησία Σκοπελίτη Γεωργίου.

Ανατολικά: Με φερόμενη ιδιοκτησία Σκοπελίτη Γεωργίου.

Δυτικά: Με φερόμενη ιδιοκτησία Σκοπελίτη Γεωργίου.

Όπως φαίνεται στο συνημμένο διάγραμμα που αποτελεί αναπόσπαστο μέρος της απόφασης αυτής.

Η απόφαση αυτή να δημοσιευθεί στην Εφημερίδα της Κυβερνήσεως.


Πολύγυρος, 22 Μαΐου 2006

Με εντολή Γενικού Γραμματέα Περιφέρειας
Ο Διευθυντής Δασών
ΕΛΕΥΘΕΡΙΟΣ ΠΙΤΣΟΚΟΣ

ΣΗΜΕΙΑ	ΠΙΝΑΚΑΣ ΣΥΝΤΕΤΑΓΜΕΝΩΝ	
α/α	Χ	Ψ
Α	473838. 16	4455612. 62
Β	473834. 03	4455621. 23
Γ	473820. 51	4455630. 3
Δ	473818. 96	4455637. 2
Ε	473815. 52	4455642. 68
Ζ	473818. 29	4455645. 44
Η	473812. 42	4455645. 93
Θ	473801. 22	4455638. 59
Ι	473795. 38	4455631. 41
Κ	473804. 53	4455621. 25
Λ	473821. 98	4455628. 42
Μ	473836. 61	4455643. 92
Ν	473838. 67	4455643. 75
Ξ	473852. 53	4455648
Ο	473854. 6	4455647. 8
Π	473860. 51	4455645. 77
Ρ	473865. 82	4455639. 4
Σ	473858. 59	4455631. 44
Τ	473855. 65	4455631. 6
Υ	473853. 64	4455637. 88
Φ	473848. 84	4455637. 88
Χ	473840. 25	4455640. 28

ΤΟΠΟΓΡΑΦΙΚΟ ΔΙΑΓΡΑΜΜΑ
ΕΚΤΑΣΕΩΝ ΕΜΒΑΔΟΥ
Ε1=425,43τ.μ. & Ε2=238,60τ.μ.
ΠΟΥ ΕΚΧΕΡΣΩΘΗΚΑΝ ΠΑΡΑΝΟΜΑ



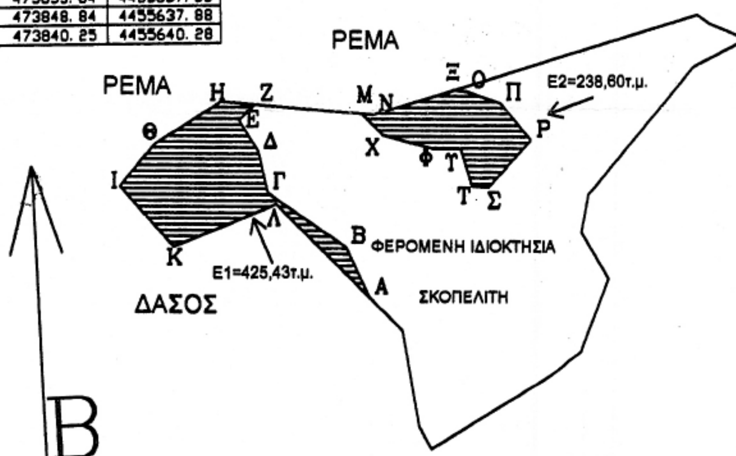

ΚΛΙΜΑΚΑ 1:50.000 **ΚΛΙΜΑΚΑ 1:1000**

ΑΠΟΣΠΑΣΜΑ ΧΑΡΤΗ


Στη περιοχή του Δημοτικού Διαμερίσματος Αγ. Νικολάου του Δήμου Σιθωνίας στο οποίο φαίνονται οι δασικές εκτάσεις εμβαδού **Ε1=425,43τ.μ. & Ε2=238,60τ.μ.**


Δασική Θέση: **«Δάφνη»**
Γεωργ. Μήκος 23° 40΄50΄΄
Γεωργ. Πλάτος 40° 15΄ 30΄΄

ΕΘΝΙΚΟ ΤΥΠΟΓΡΑΦΕΙΟ
Για τεχνικούς λόγους στο σχεδιάγραμμα έγινε σμίκρυνση κατά ποσοστό 78 %

ΥΠΟΜΝΗΜΑ

 Δασική έκταση που εκχερσώθηκε παράνομα

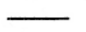 Επαρχιακό οδικό δίκτυο

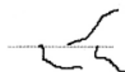 Ρέμα

Πολύγυρος 16-5-2006
Η Συντάξασα Δασολόγος


Μπαξεβάνη Μαρία
Δασολόγος Α΄

Ο Δασάρχης Πολυγύρου



Τσιρέλας Ιωάννης
Δασολόγος με βαθμό Α΄

ΘΕΩΡΗΘΗΚΕ
Ο Δ/ντης Δασών

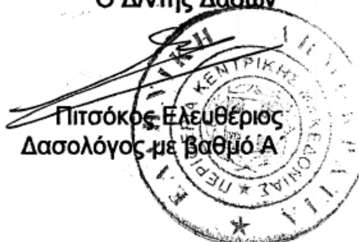

Πιτσόκος Ελευθέριος
Δασολόγος με βαθμό Α΄

